
harmonia Rząska

Tu mieszka spokój

PROJEKT ZAGOSPODAROWANIA TERENU

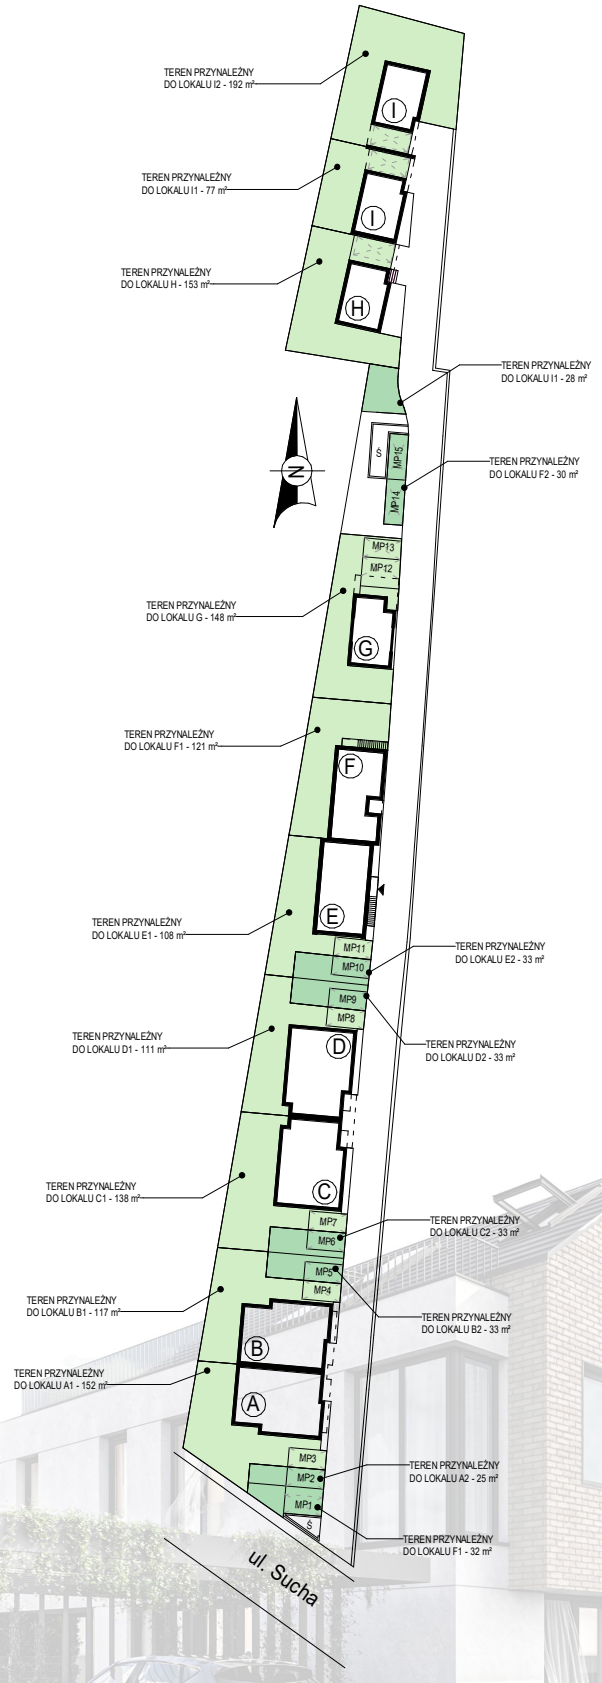

PRZYPORZĄDKOWANIE MIEJSC POSTOJOWYCH DO LOKALI:

MP1 - LOKAL F1
MP2 - LOKAL A2
MP3 - LOKAL A1
MP4 - LOKAL B1
MP5 - LOKAL B2
MP6 - LOKAL C2
MP7 - LOKAL C1
MP8 - LOKAL D1
MP9 - LOKAL D2
MP10 - LOKAL E2
MP11 - LOKAL E1
MP12 - LOKAL G
MP13 - LOKAL G
MP14 - LOKAL F2
MP15 - LOKAL F2
MP16 - LOKAL H
MP17 - LOKAL I1
MP18 - LOKAL I2

SKALA 1:125

Studio Architektoniczne

INWESTOR:
LDV Invest Sp. z o.o., ul Kupa 3/13, 31-057 Kraków

KONTAKT
E-MAIL:BIURO@HARMONIARZASKA.PL
WWW.HARMONIARZASKA.PL

POWIERZCHNIA LOKALU OBLICZONA ZGODNIE Z POLSKĄ NORMĄ PN-ISO 9836:2022-7. INSTALACJA WODNA I KANALIZACYJNA DOPROWADZAONA DO KUCHNI, ŁAZIENKI I WC, ZAKOŃCZONA KORKAMI, NIE SCHOWANA W ŚCIANACH. ROZPROWADZENIE INSTALACJI POD PRZYBORY NALEŻY PO STRONIE NABYWCY. MEBLE, BIAŁY MONTAŻ ORAZ DRZWI WEWNĘTRZNE NIE STANOWIĄ ELEMENTU WYPOSAŻENIA LOKALU. DEWELOPER ZASTRZEGA SOBIE MOŻLIWOŚĆ WPROWADZENIA NIEWIELKICH ZMIAN W DALSZYM ETAPIE INWESTYCJI. ZABRANIA SIĘ INGERENCJI W ELEMENTY NOŚNE BUDYNKU ORAZ SZACHTY INTALACYJNE.